

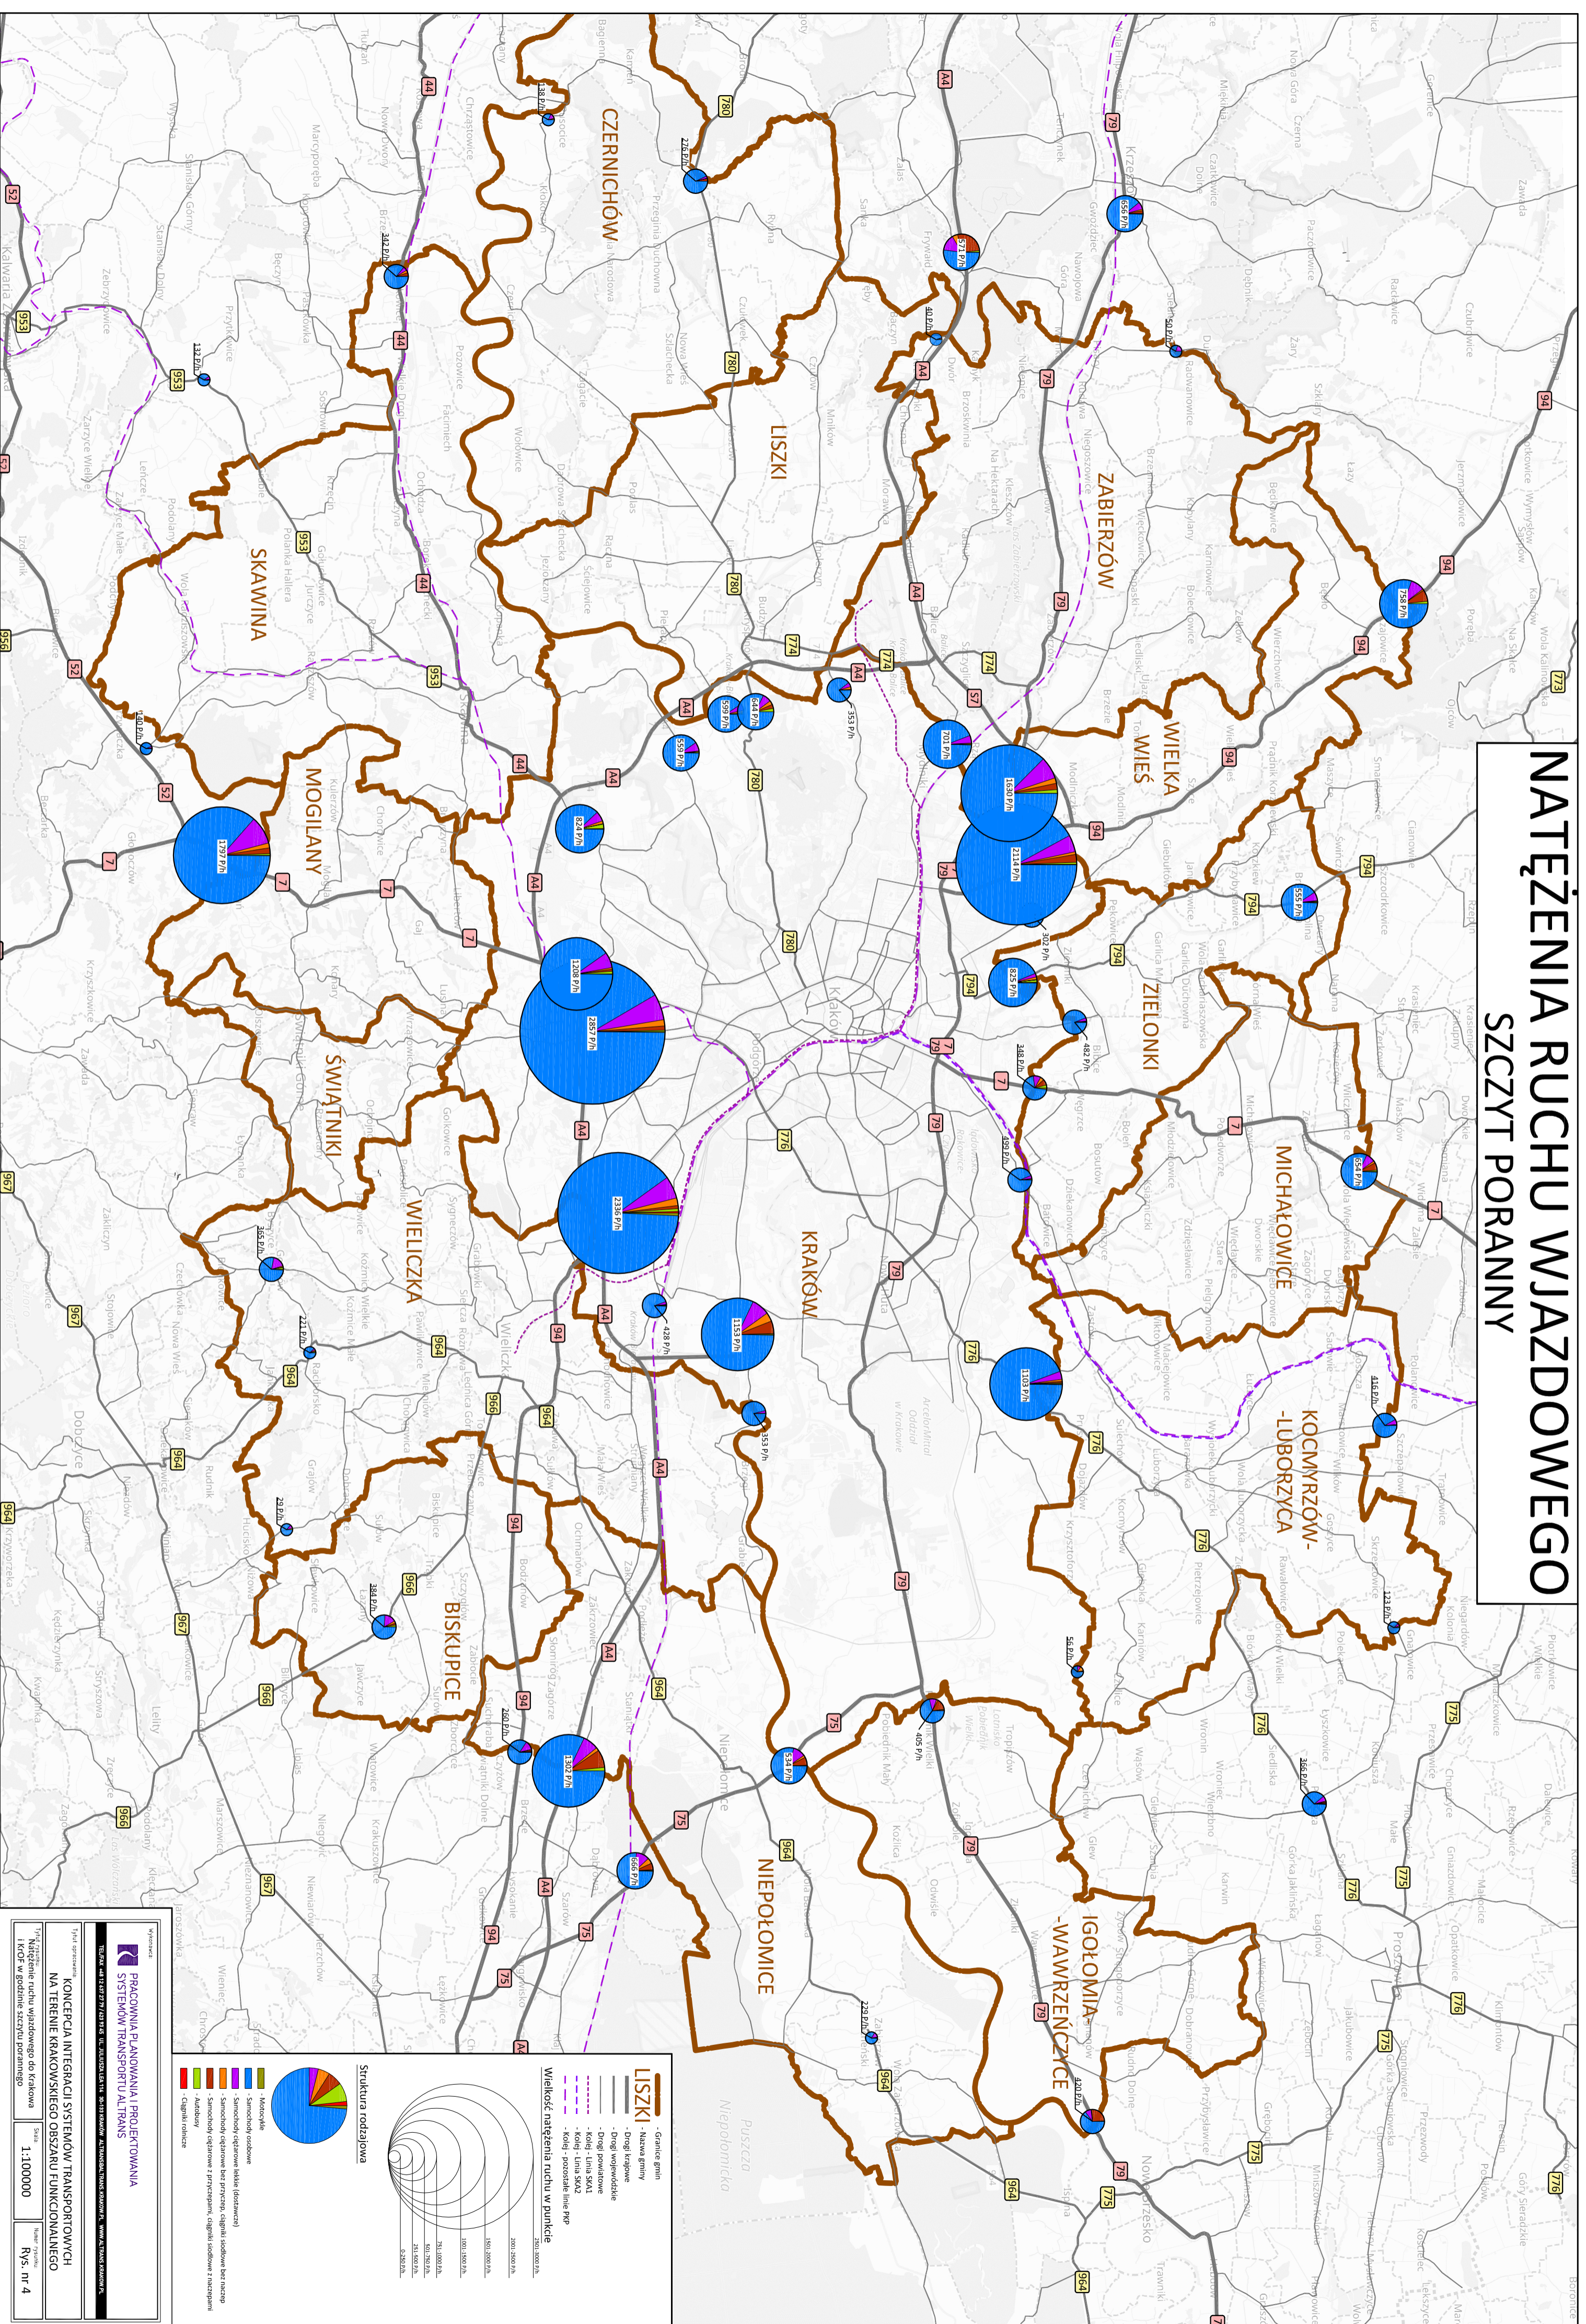


NATĘŻENIA RUCHU WJAZDOWEGO SZCZYT PORANNY

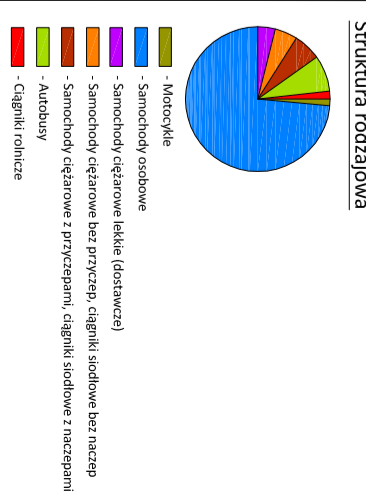

- LISZKI**
- Granice gminy
 - Nazwa gminy
 - Drogi wojewódzkie
 - Drogi powiatowe
 - Drogi lokalne
 - Kolej - linia SKA2
 - Kolej - linia SKA2
 - Kolej - pozostałe linie PKP
 - Kolej - pozostałe linie PKP

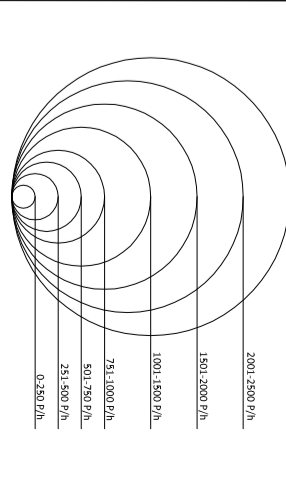

PRACOWNIA PLANOWANIA I PROJEKTOWANIA SYSTEMÓW TRANSPORTU ALTRANS

KONCEPCJA INTEGRACJI SYSTEMÓW TRANSPORTOWYCH NA TERENIE KRAKOWSKIEGO OBSZARU FUNKCYONALNEGO

Natężenie ruchu wjazdowego do Krakowa

Natężenie ruchu wjazdowego do Krakowa

Skala 1:100000

Rys. nr 4

TEL: +48 12 277 72 72 FAX: +48 12 277 72 72 UL. JULIUSZA LEWIA 111, 30-339 KRAKÓW, ALTRANS TRANS SYSTEM S.P.A. WWW.ALTRANS.SYSTEM.PL